


117 y 118  
19 y 21

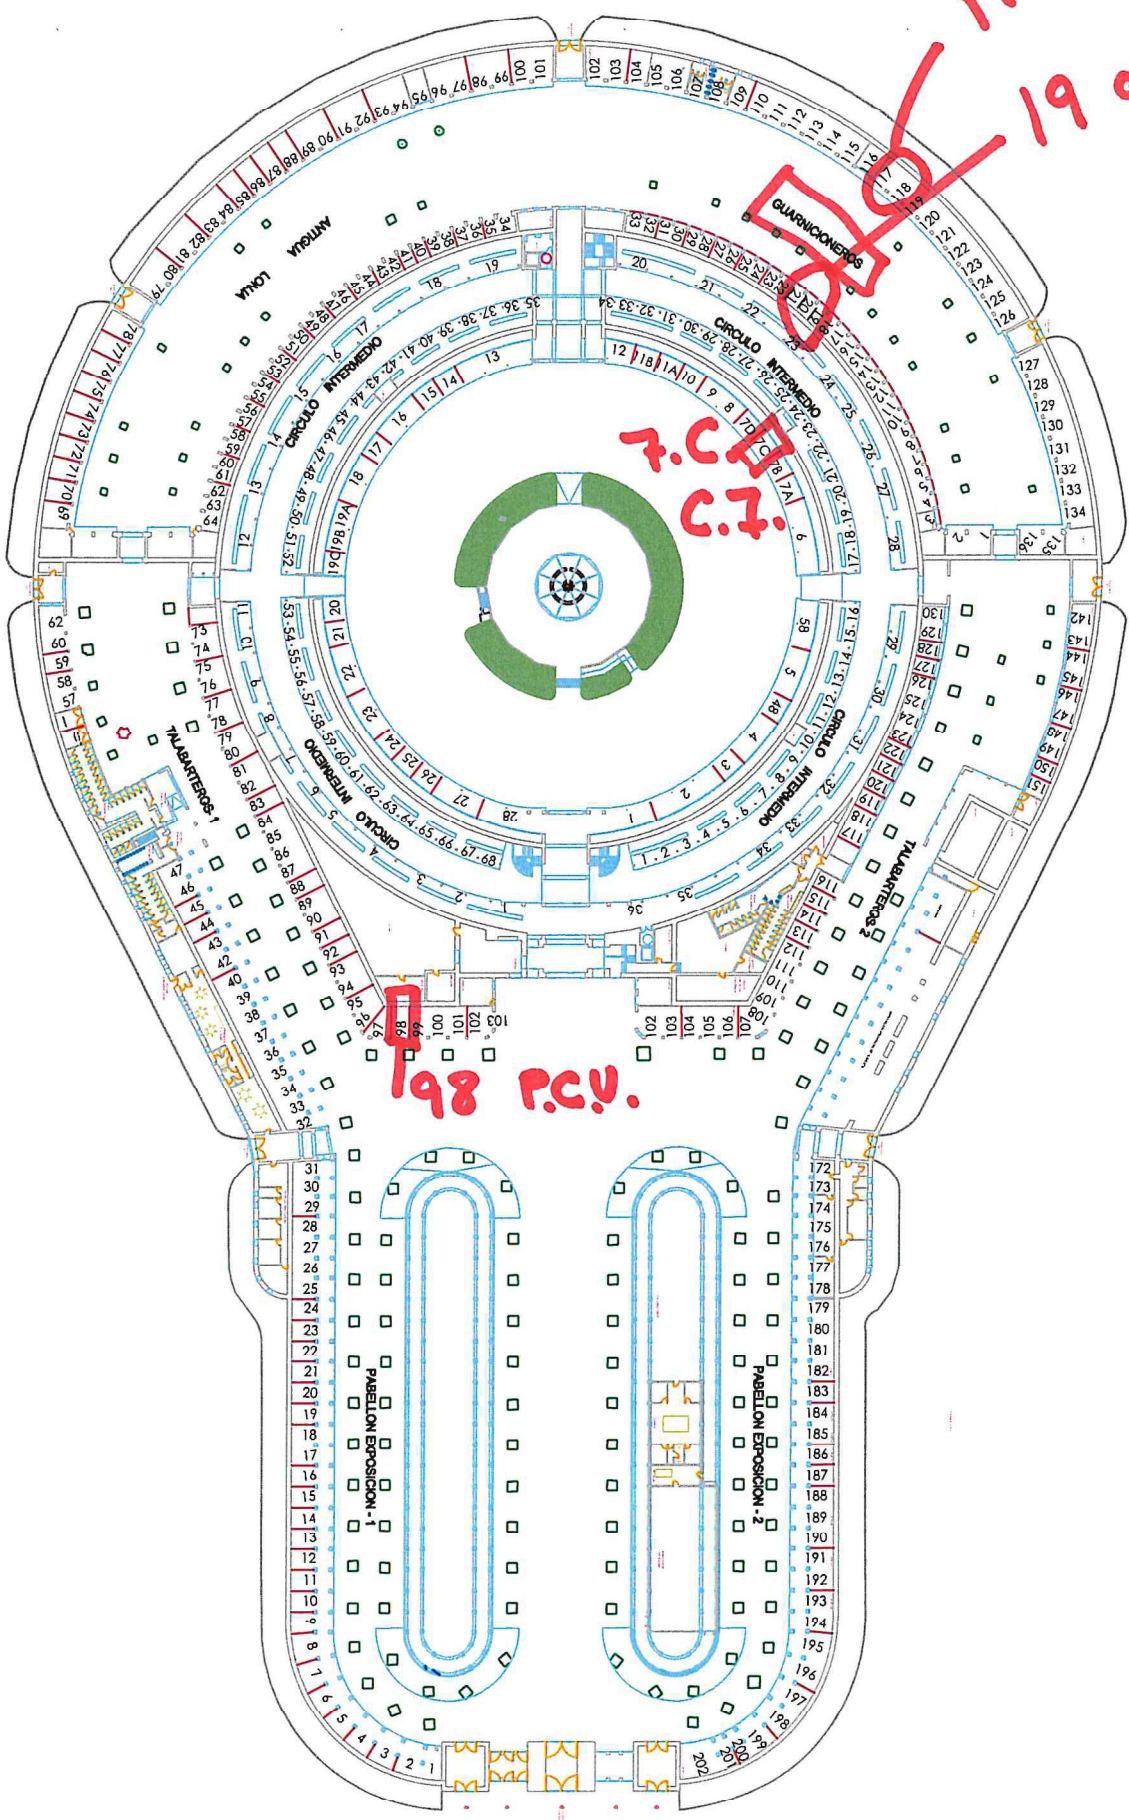

# PLANIFICACION FERIA 2022

UBICACION Y DISTRIBUCION DE ADJUDICATARIOS  
EN LOS DIFERENTES STANDS DEL INTERIOR  
DEL RECINTO FERIAL DE ALBACETE

PLANO: PLANO GENERAL NUMERACION DE STANDS.  
FECHA: JULIO MONTAGUDO MARTINEZ, Arquitecto Técnico e Ingeniero de Edificación  
MAYO 2022

Nº DE PLANO: 6  
ESCALA: 1:300