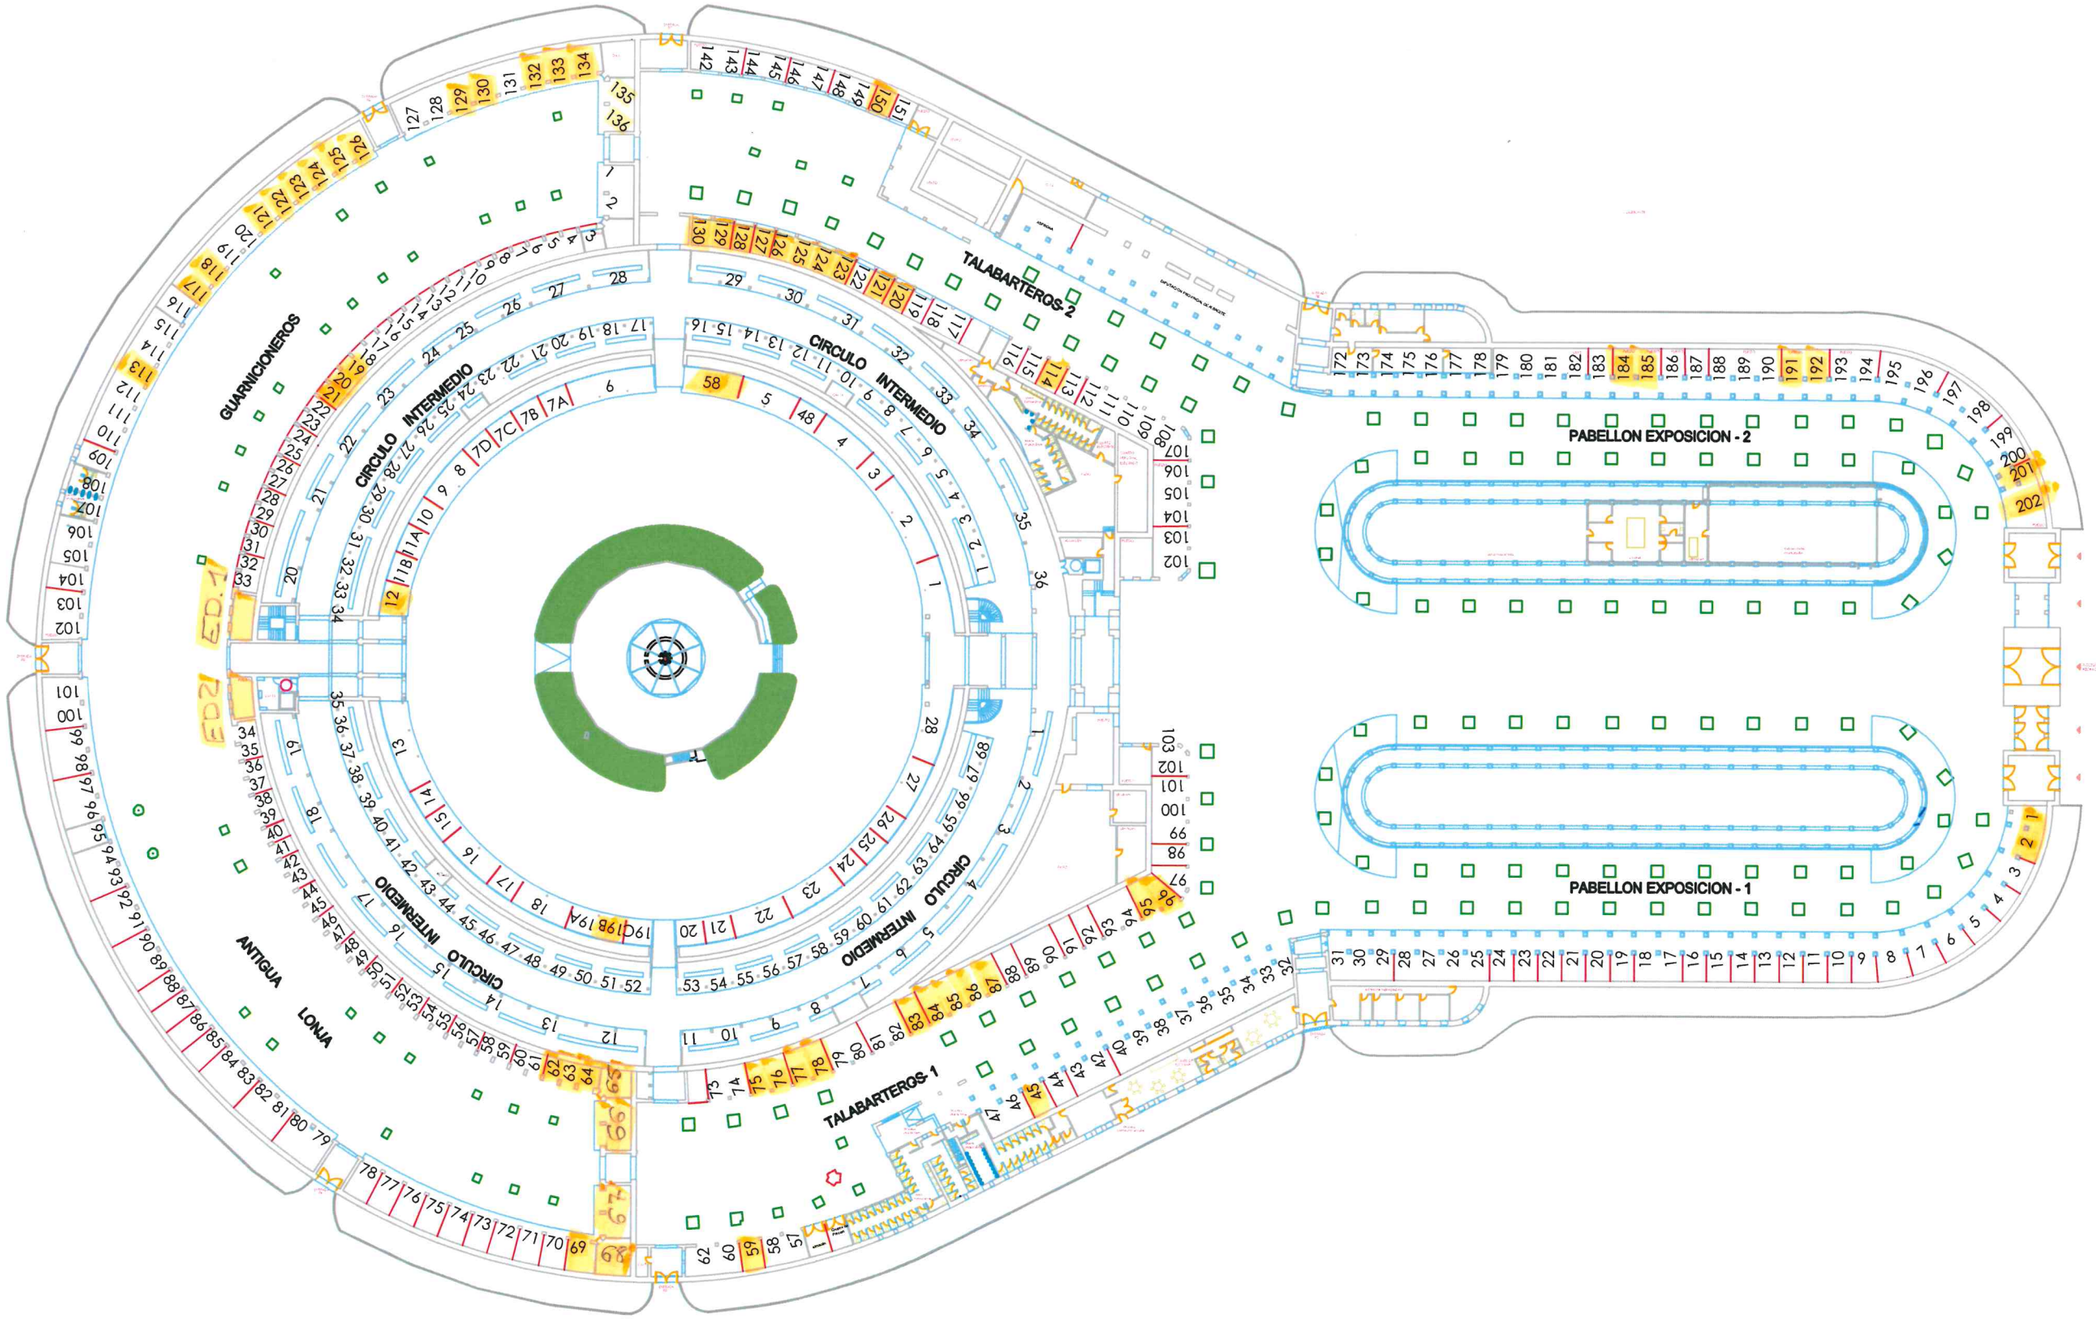

PLANIFICACION FERIA 2022

UBICACION Y DISTRIBUCION DE ADJUDICATARIOS
EN LOS DIFERENTES STANDS DEL INTERIOR
DEL RECINTO FERIAL DE ALBACETE

PLANO: PLANO GENERAL NUMERACION DE STANDS.

Nº DE PLANO: 6

FECHA: MAYO 2022

JULIO MONTEAGUDO MARTINEZ. Arquitecto Técnico e Ingeniero de Edificacion

ESCALA: 1 : 300