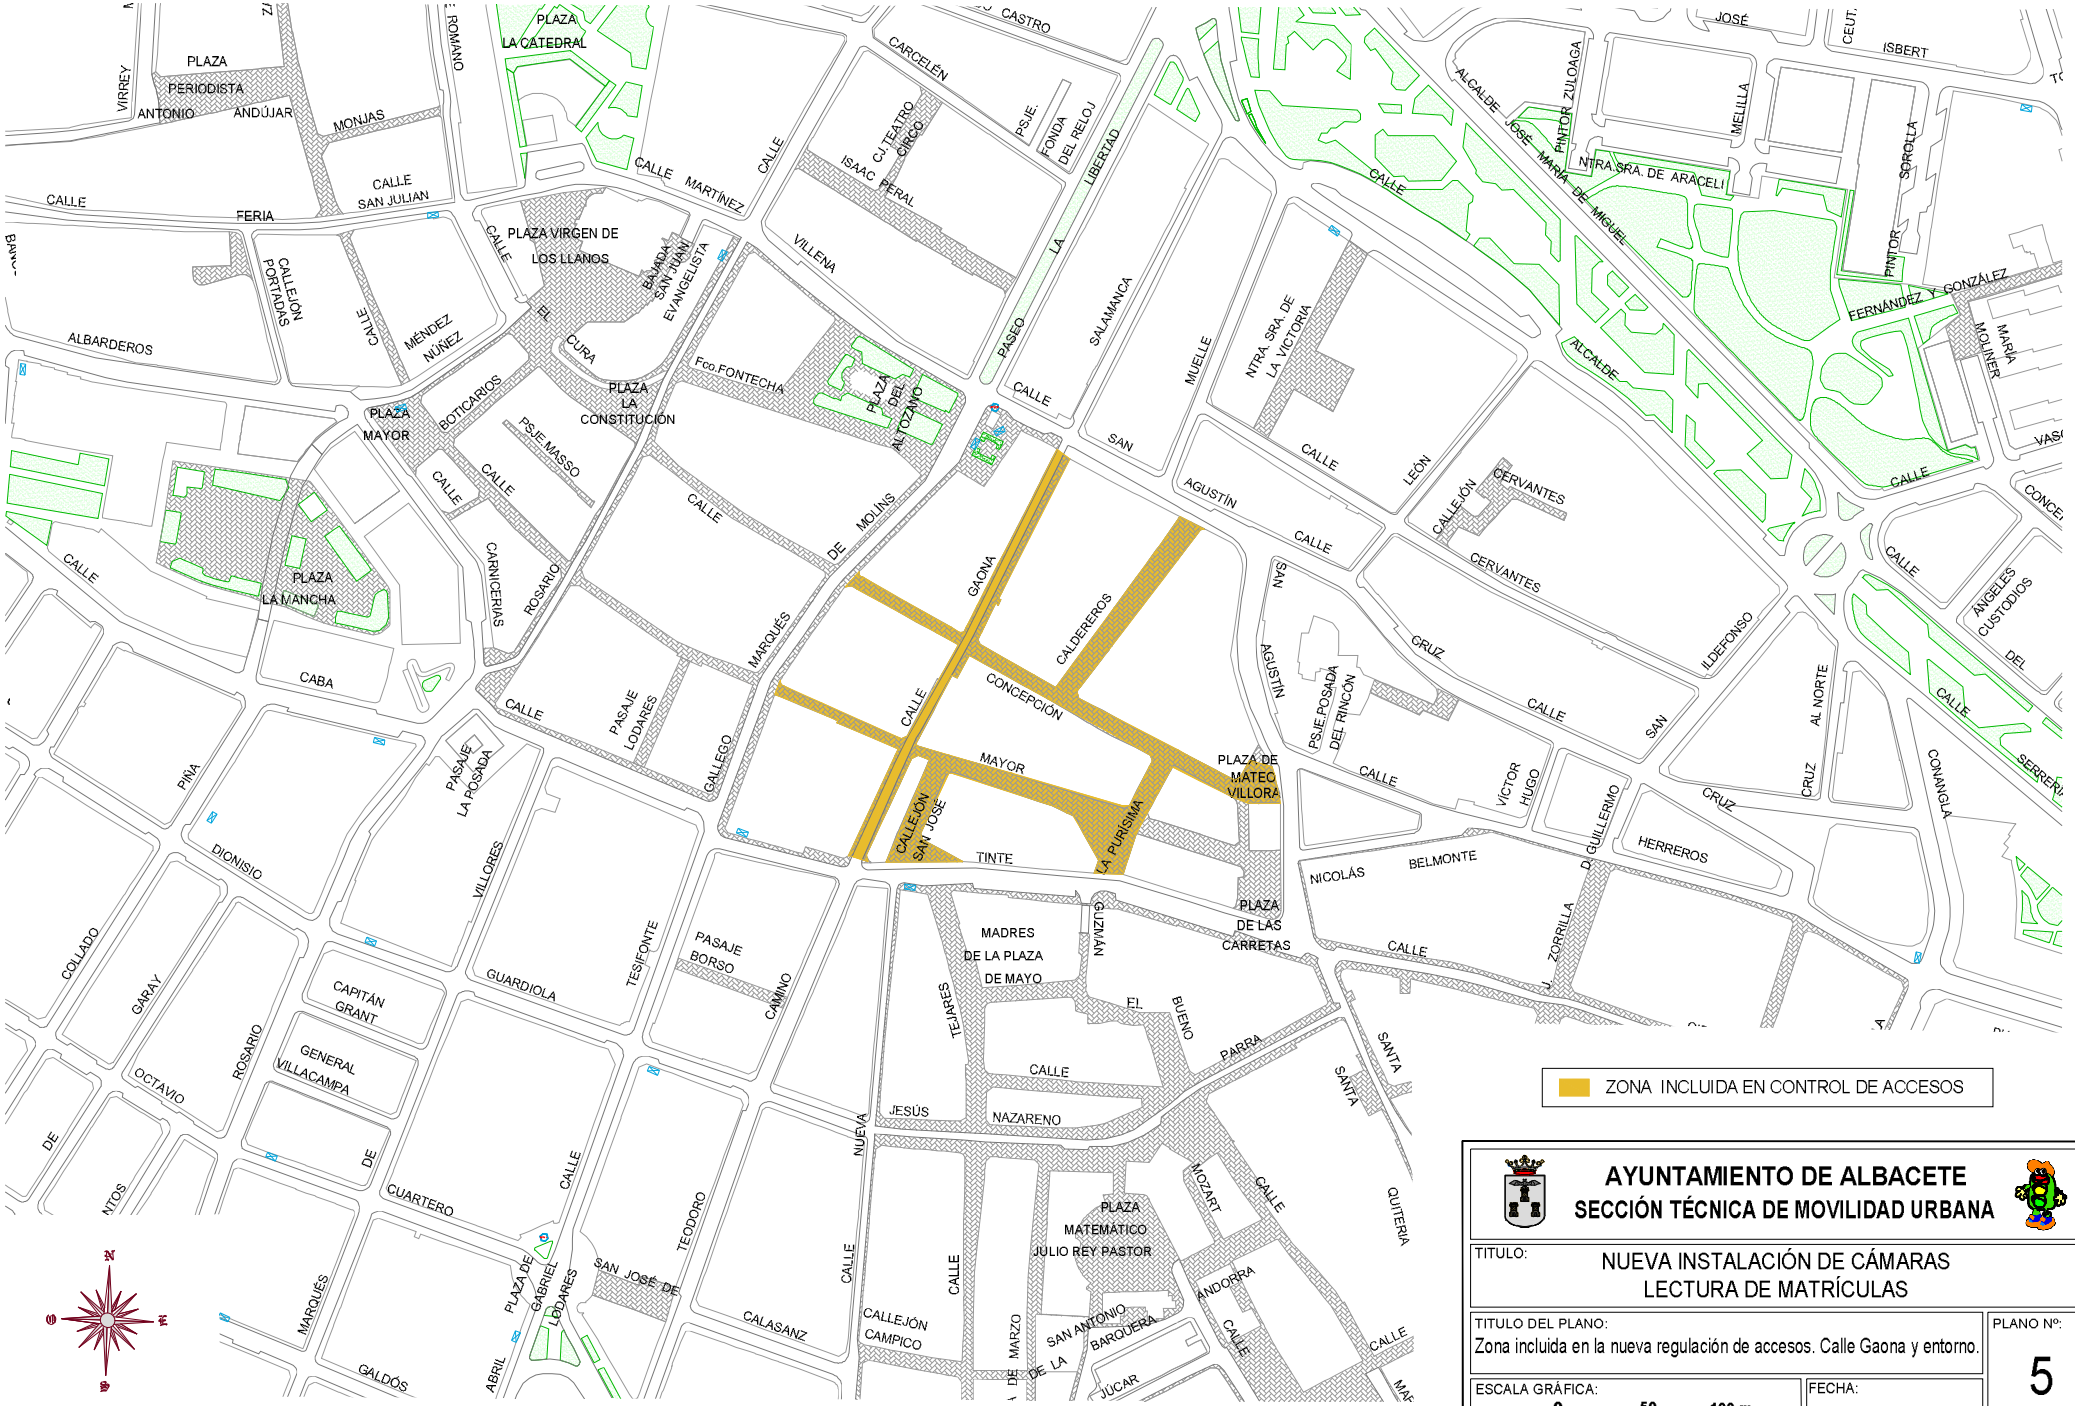

AYUNTAMIENTO DE ALBACETE
SECCIÓN TÉCNICA DE MOVILIDAD URBANA

TITULO:
NUEVA INSTALACIÓN DE CÁMARAS LECTURA DE MATRÍCULAS

TITULO DEL PLANO:
Zona incluida en la nueva regulación de accesos. Calle Gaona y entorno.

PLANO Nº:
5

ESCALA GRÁFICA:
0 50 100 m

FECHA:
Febrero - 2020